

1. FERTIGUNG

S A T Z U N G



der Ortsgemeinde Dalheim über die Festlegung von Grenzen für die im Zusammenhang bebauten Ortsteile der Ortsgemeinde Dalheim
09. AUG. 1987
vom

Der Ortsgemeinderat Dalheim hat aufgrund des § 34 Abs. 2 BBauG in der Fassung vom 18.08.1976 (BGBl. 1 Seite 2256), geändert durch Gesetz zur Beschleunigung von Verfahren und zur Erleichterung von Investitionsvorhaben im Städtebaurecht vom 06.07.1979 (BGBl. 1 Seite 940) in Verbindung mit § 24 der Gemeindeordnung für Rheinland-Pfalz vom 14.12.1973 (GVBl. Seite 419 BS 2021-1), zuletzt geändert durch Landesgesetz vom 21.12.1978 (GVBl. Seite 770) in seiner Sitzung vom 24.03.1986 folgende Satzung beschlossen, die nach Genehmigung durch die Kreisverwaltung Mainz-Bingen vom 11. Mai 1987 Az.: 63/610-34-0201 hiermit bekanntgemacht wird.

§ 1

Die zu den im Zusammenhang bebauten Ortsteile der Ortsgemeinde Dalheim gehörenden Grundstücke sind in dem dieser Satzung als Anlage beigefügten Lageplan in dick gestrichelter Linie abgegrenzt.

§ 2

Diese Satzung tritt am Tage nach der öffentlichen Bekanntmachung in Kraft.

Dalheim, den 9.8.1987

(Kauth)

Ortsbürgermeister




GENEHMIGT

Mainz, den 11. Mai 1987

Kreisverwaltung Mainz-Bingen
In Vertretung




(Gerigk)

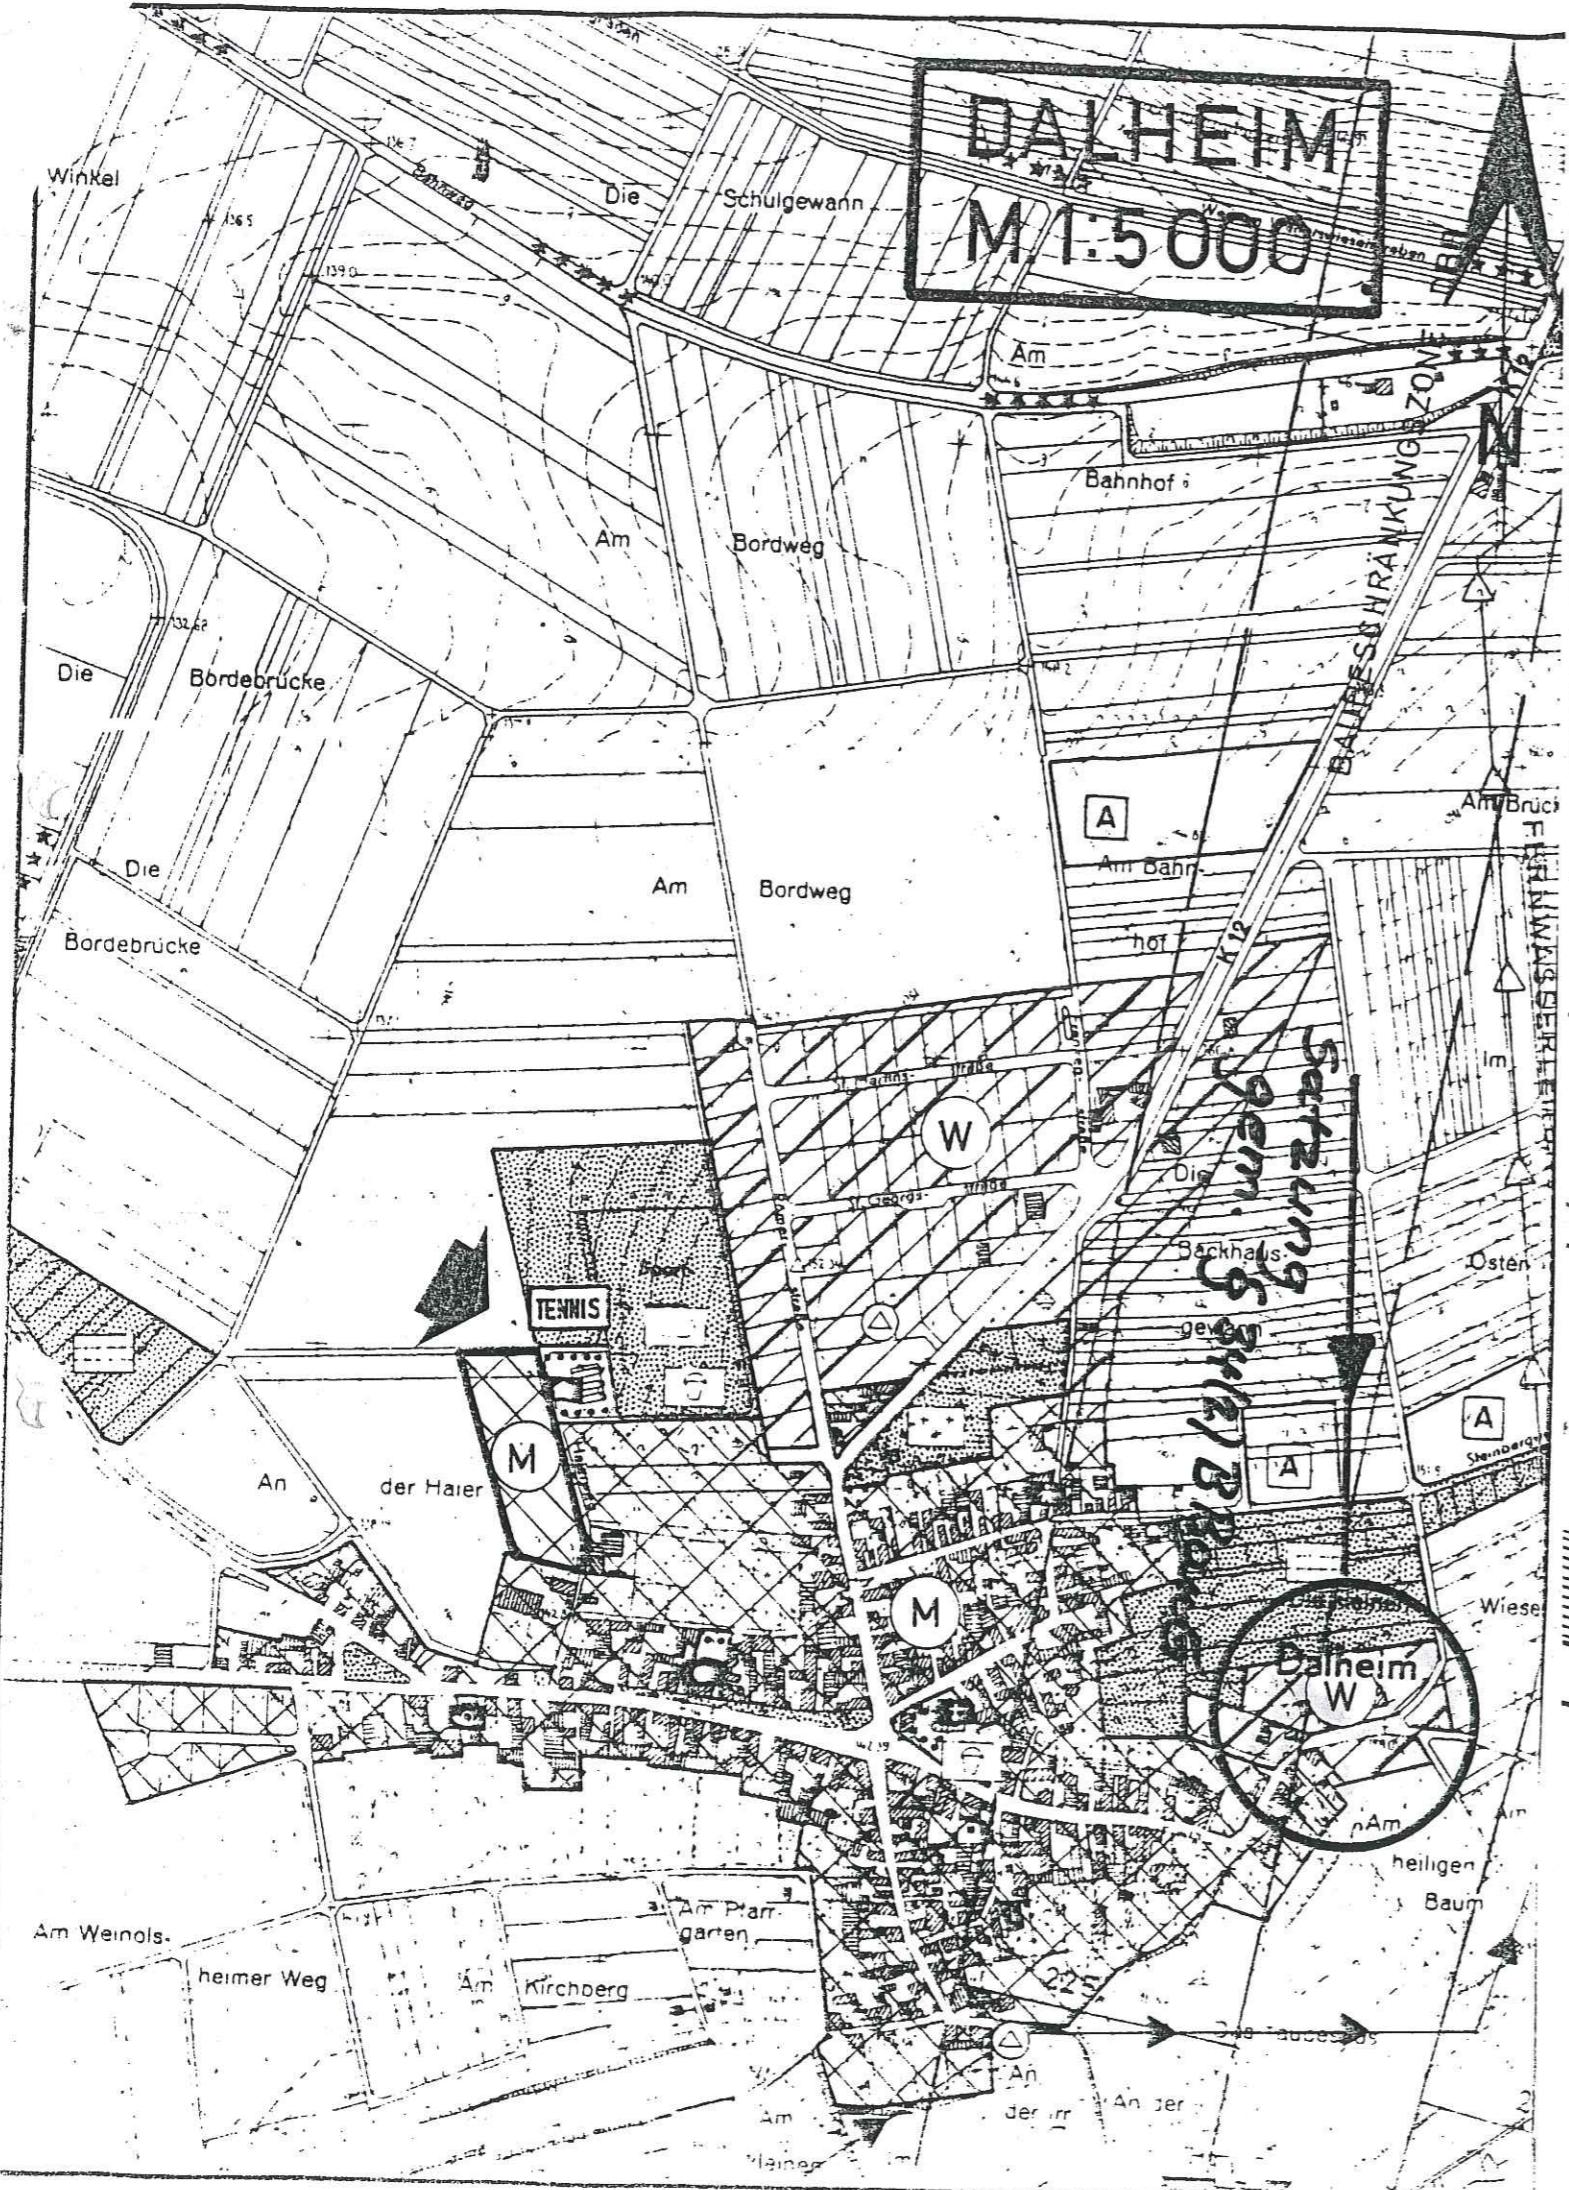


Anlage zur Abrundungssatzung
der Ortsgemeinde Dalheim
gem. G.R. Beschuß v. 24.3.86

Dieser Lageplan ist Bestandteil der Satzung vom 09. AUS. 1987 über die Festlegung von Grenzen für die im Zusammenhang bebauten Ortsteile der Ortsgemeinde Dalheim

Maßstab 1: 1000
Gemarkung: Dattheim

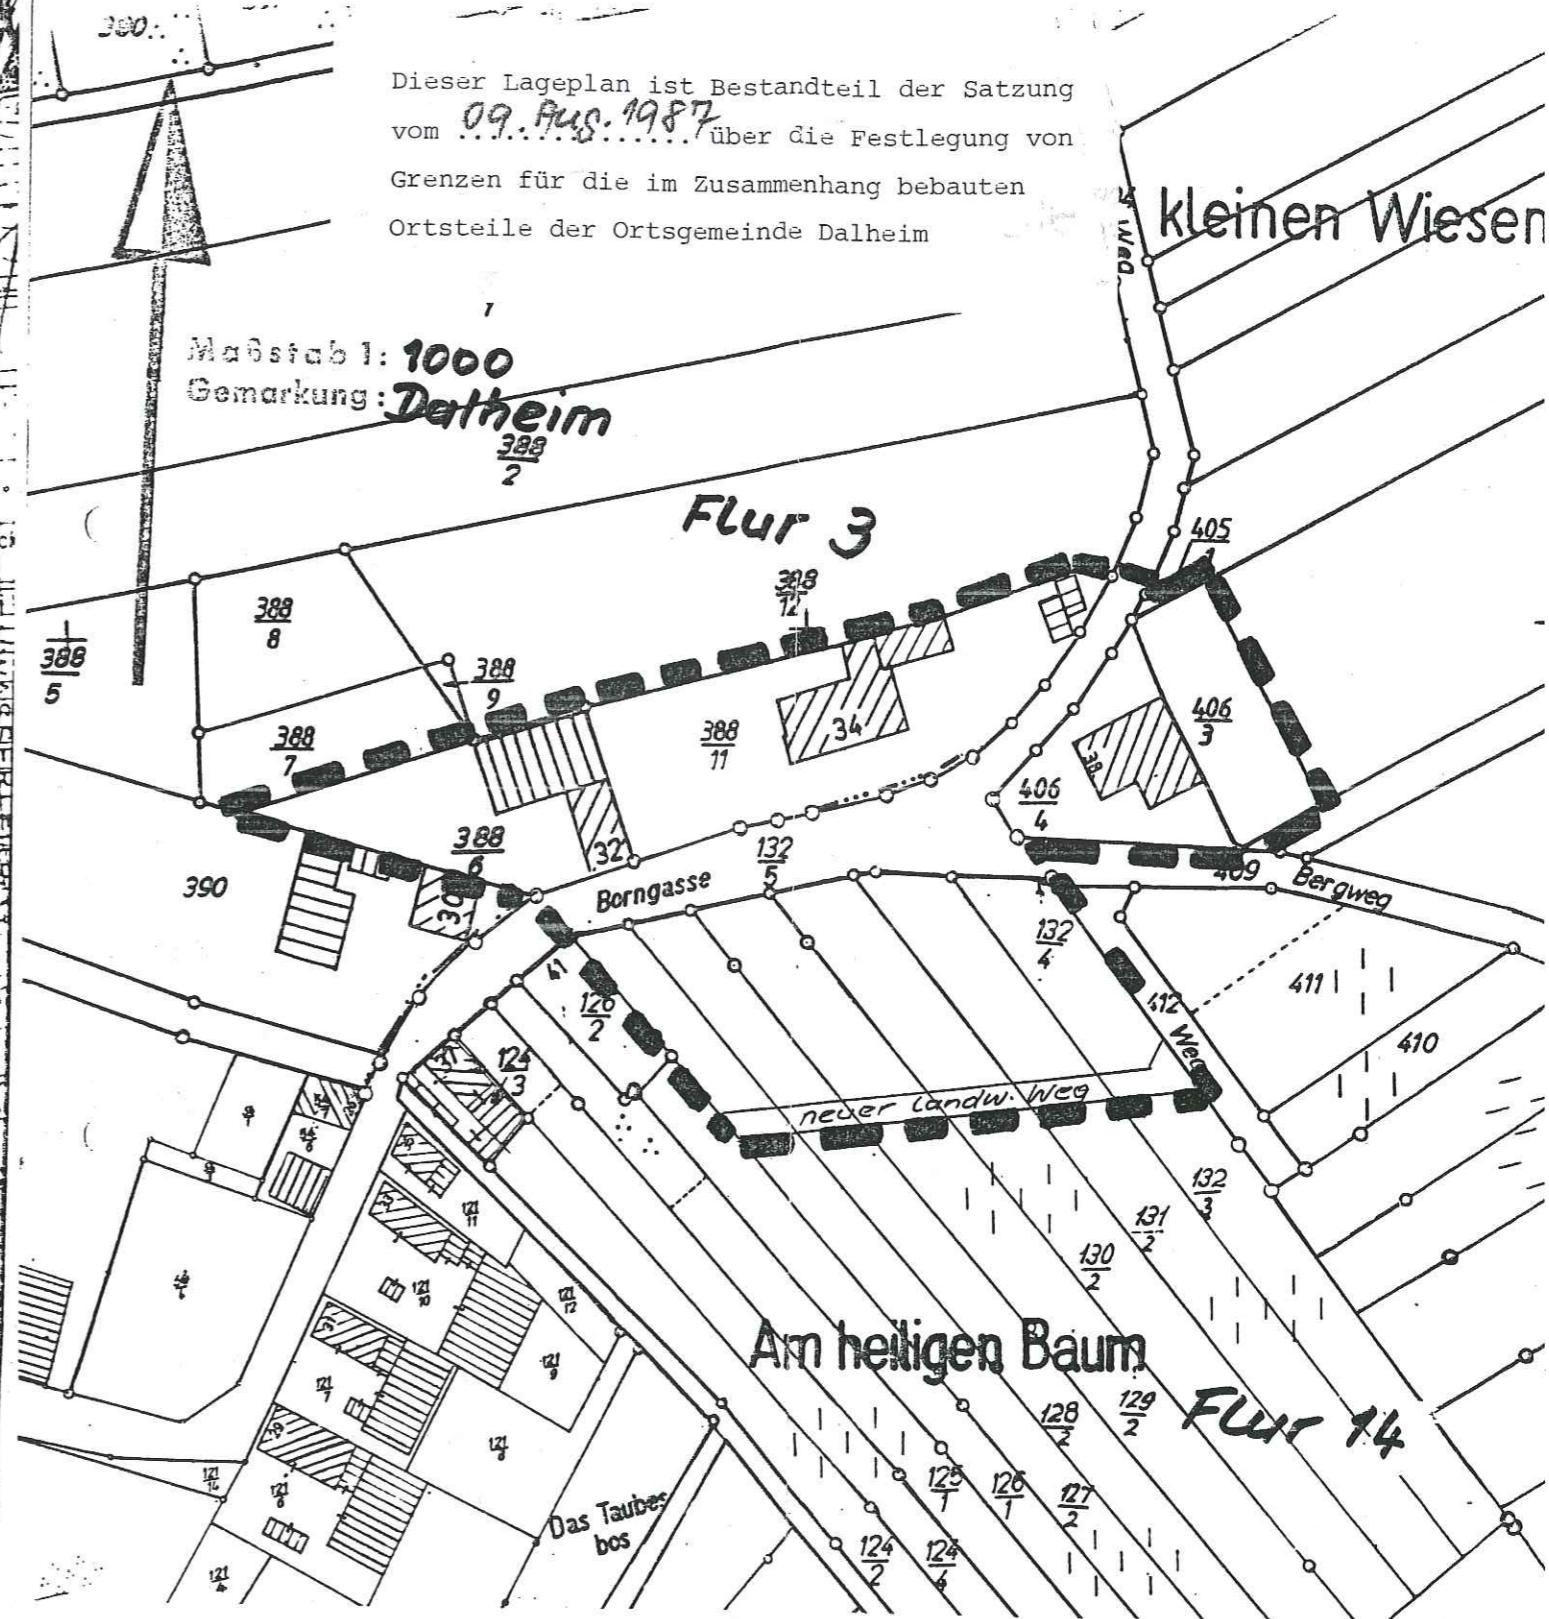

Zeichenerklärung

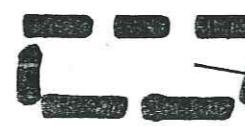

Grenze des Geltungsbereiches

Flächen gehören zum Innenbereich
gem. § 34(2) R BauG