



Übersichtslageplan, M 1 : 25.000

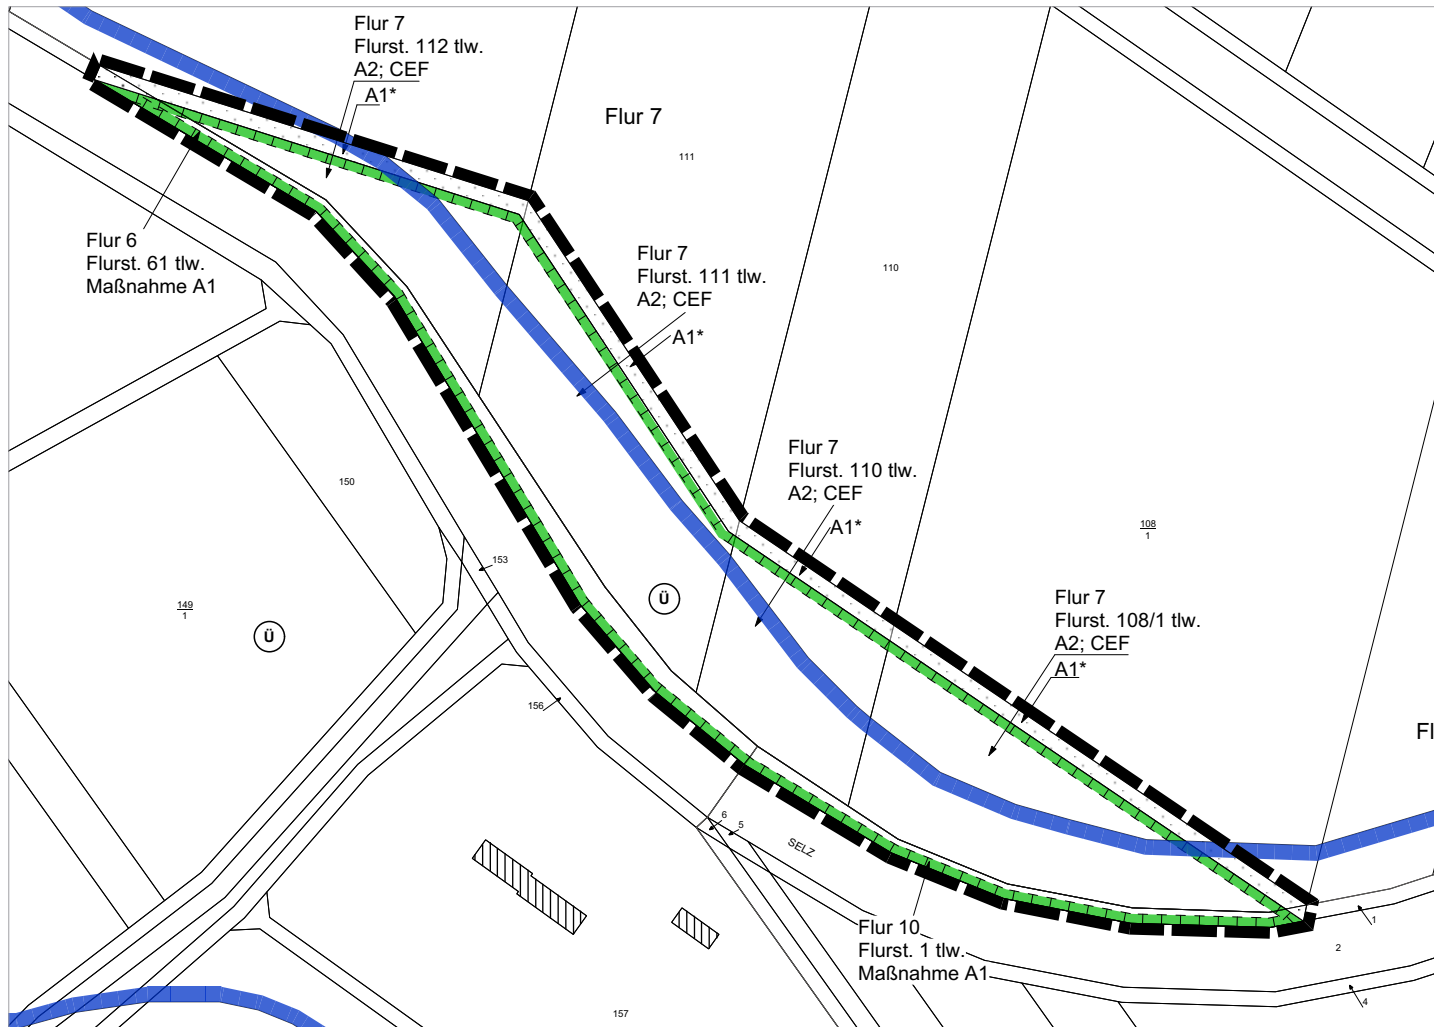


Plantenteil B.1; M 1 : 2.000
Flächen gemäß Grundlage Mail Weber-Consulting (Hahnheim mit Ausgleich_WCB-06-2018.dwg); Mail vom 25.06.2018

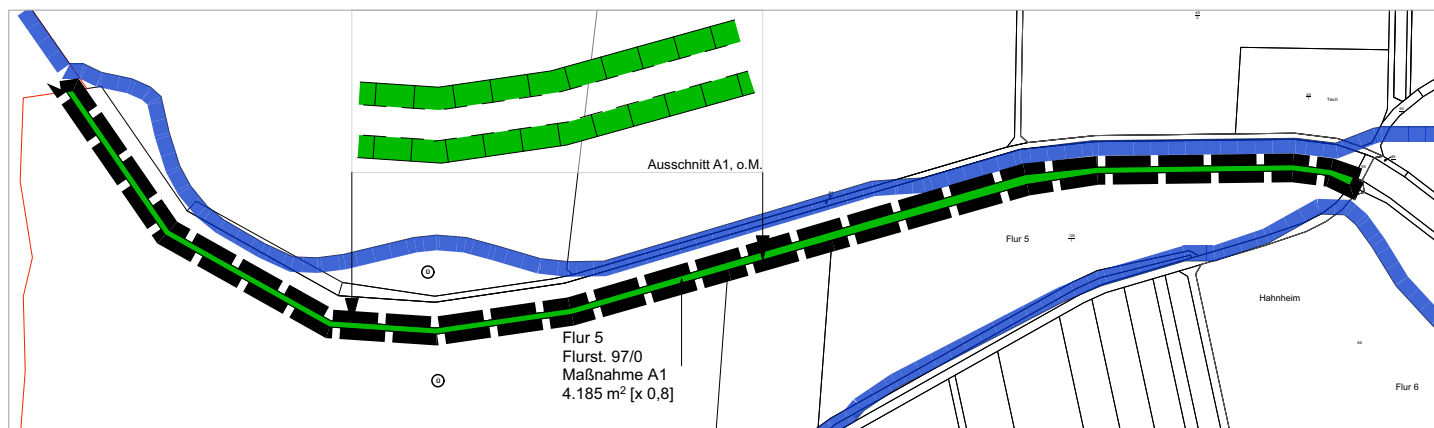


Plantenteil B.2; M 1 : 5.000
Fläche gemäß Ortstermin am 10.03.2017


Legende

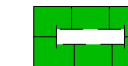 Flächen für Maßnahmen zum Schutz, zur Pflege und zur Entwicklung von Natur und Landschaft


A1: Entwidmung der Wegeparzelle; Entwicklung von Uferstrandstreifen und Flächen der rezenten Aue
B1: Flur 10, Flurstück 1tlw.; Flur 6, Flurstück 61tlw.
B2: Flur 5; Flurstück 97/0.

A2 / CEF Feldlerche: Nutzungsexpensivierung
Anlage blütenreicher Wiesenflächen (-streifen) u.a. als CEF-Maßnahme für Feldlerchen, Übergang in die rezente Aue der Selz
B1: Flur 7; Flurstücke 112tlw.; 111tlw.; 110tlw.; 108/1tlw.

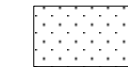 Flächen für die Landwirtschaft; Anlage Wirtschaftsweg
A1*: Neuanlage Wirtschaftsweg außerhalb des Uferstrandstreifens; dient als Pufferfläche zwischen den angrenzenden intensiv genutzten landwirtschaftlichen Nutzflächen und den extensiv gepflegten Maßnahmenflächen A2/CEF.
B1: Flur 7; Flurstücke 112tlw.; 111tlw.; 110tlw.; 108/1tlw.

 Geltungsbereich Plantenteil B1 und B2

Nachrichtliche Übernahme

 Überschwemmungsgebiet der Selz
RVO 312 / 5266 - 281

Projekt **Bebauungsplan Hauptstraße - Ost
Gemeinde Hahnheim, Plantenteil B**

Auftraggeber /
Antragsteller
**Ortsgemeinde Hahnheim
vertreten durch VG Rhein-Selz
Sant Ambrogio-Ring 33, 55276 Oppenheim**

Planstand **Satzungsfassung**

Planinhalt **Ausgleichsflächen in der Selzaue**
Umweltbericht zum B-Plan Hauptstraße Ost, Hahnheim

Maßstab **1 : 25.000; 1 : 2.000; 1 : 5.000**

Projektnummer/
Blattnr./ Index **301.88-1/1**


Datei **Hahnheim_Plantenteil B.vwx**

Bearbeiter **BA**

Freigabe **Landschaftsarchitekt Auftraggeber / Antragsteller**

Datum **12.12.2019**

Verfasser **BIERBAUM.AICHELE.landschaftsarchitekten**
Part. GmbH K.-D. Aichele / G. Schüller
Untere Zahlbacher Straße 21
55131 Mainz
Telefon (06131) 66925-0
Fax (06131) 66925-29
info@bierbaumaichele.de
www.bierbaumaichele.de

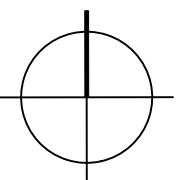

BIERBAUM.AICHELE.landschaftsarchitekten