

## **SATZUNG**

### **der Ortsgemeinde Mommenheim über die Festlegung von Grenzen für die im Zusammenhang bebauten Ortsteile der Ortsgemeinde Mommenheim**

**vom: 26.05.1983**

Der Ortsgemeinderat Mommenheim hat aufgrund des § 34 BBauG in der Fassung vom 18.08.1976 (Bundesgesetzblatt 1 Seite 2256), geändert durch Gesetz zur Beschleunigung von Verfahren und zur Erleichterung von Investitionsvorhaben im Städtebaurecht vom 06.07.1979 (Bundesgesetzblatt 1 Seite 949) in Verbindung mit § 24 der Gemeindeordnung für Rheinland-Pfalz vom 14.12.1973 (Gesetz- und Verordnungsblatt Seite 419 BS 2021-1), zuletzt geändert durch Landesgesetz vom 21.12.1978 (GVB1. Seite 770) in seiner Sitzung vom 29.04.1982 folgende Satzung beschlossen, die nach Genehmigung durch die Kreisverwaltung Mainz-Bingen vom 10.05.1983 Az.: 63/610-34-0707 hiermit bekanntgemacht wird:

#### **§ 1**

Die zu den im Zusammenhang bebauten Ortsteile der Ortsgemeinde Mommenheim gehörenden Grundstücke sind in dem dieser Satzung als Anlage beigefügtem Lageplan in dick gestrichelter Linie abgegrenzt. Der Lageplan ist Bestandteil dieser Satzung.

#### **§ 2<sup>1</sup>**

Diese Satzung tritt am Tage nach der öffentlichen Bekanntmachung in Kraft.

Mommenheim, den 26.05.1983

Ortsgemeinde Mommenheim

Grimm  
Ortsbürgermeister

---


<sup>1</sup> Satzung vom 26.05.1983 in Kraft getreten am 07.06.1983

Anlage zur Abrundungssatzung  
gem. G.R. Beschluß v. 29.4.82

Maßstab 1:4000  
Gemarkung: Mommenheim


Nicht gesondert  
(§ 10 Abs. 2, § 12 des Katastergesetzes  
vom 7.12.1959 (GVBl. S. 248))

Am Weiberborn

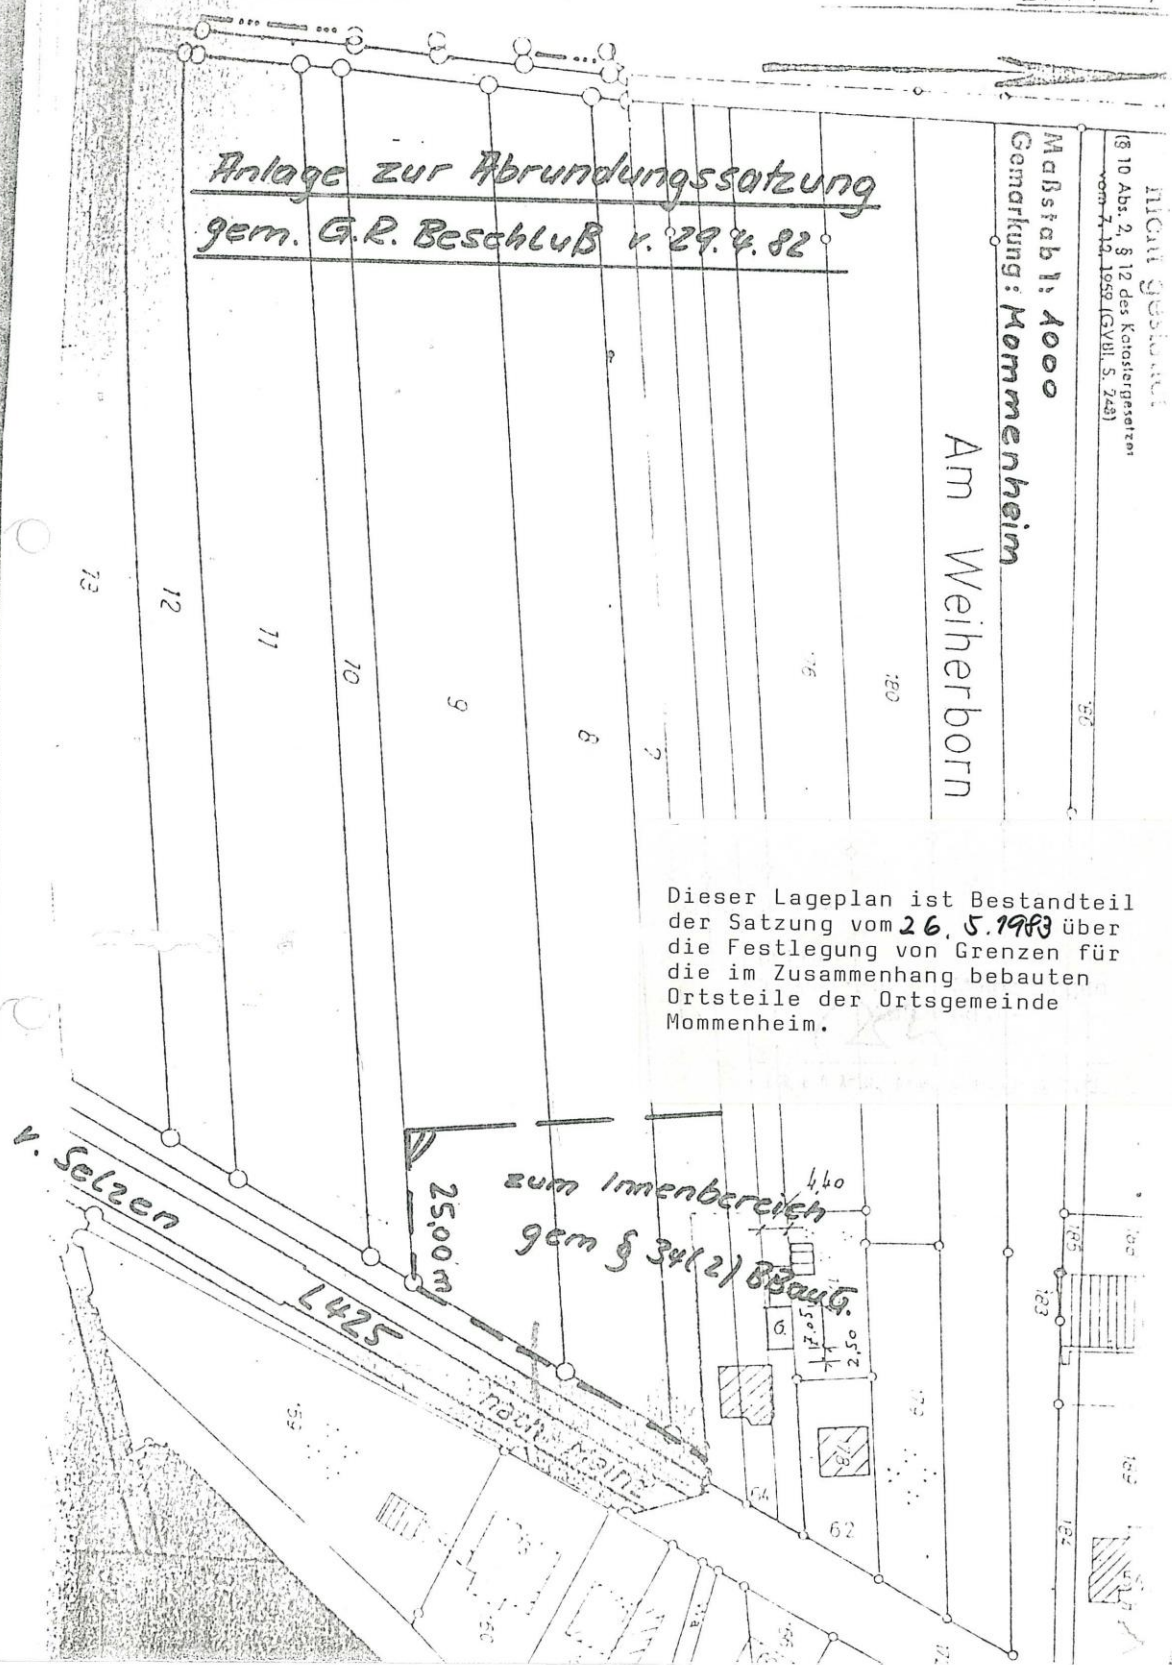

Dieser Lageplan ist Bestandteil  
der Satzung vom 26. 5. 1983 über  
die Festlegung von Grenzen für  
die im Zusammenhang bebauten  
Ortsteile der Ortsgemeinde  
Mommenheim.

Auszug aus dem  
 Flächennutzungs-Plan  
 Maßstab 1:5000

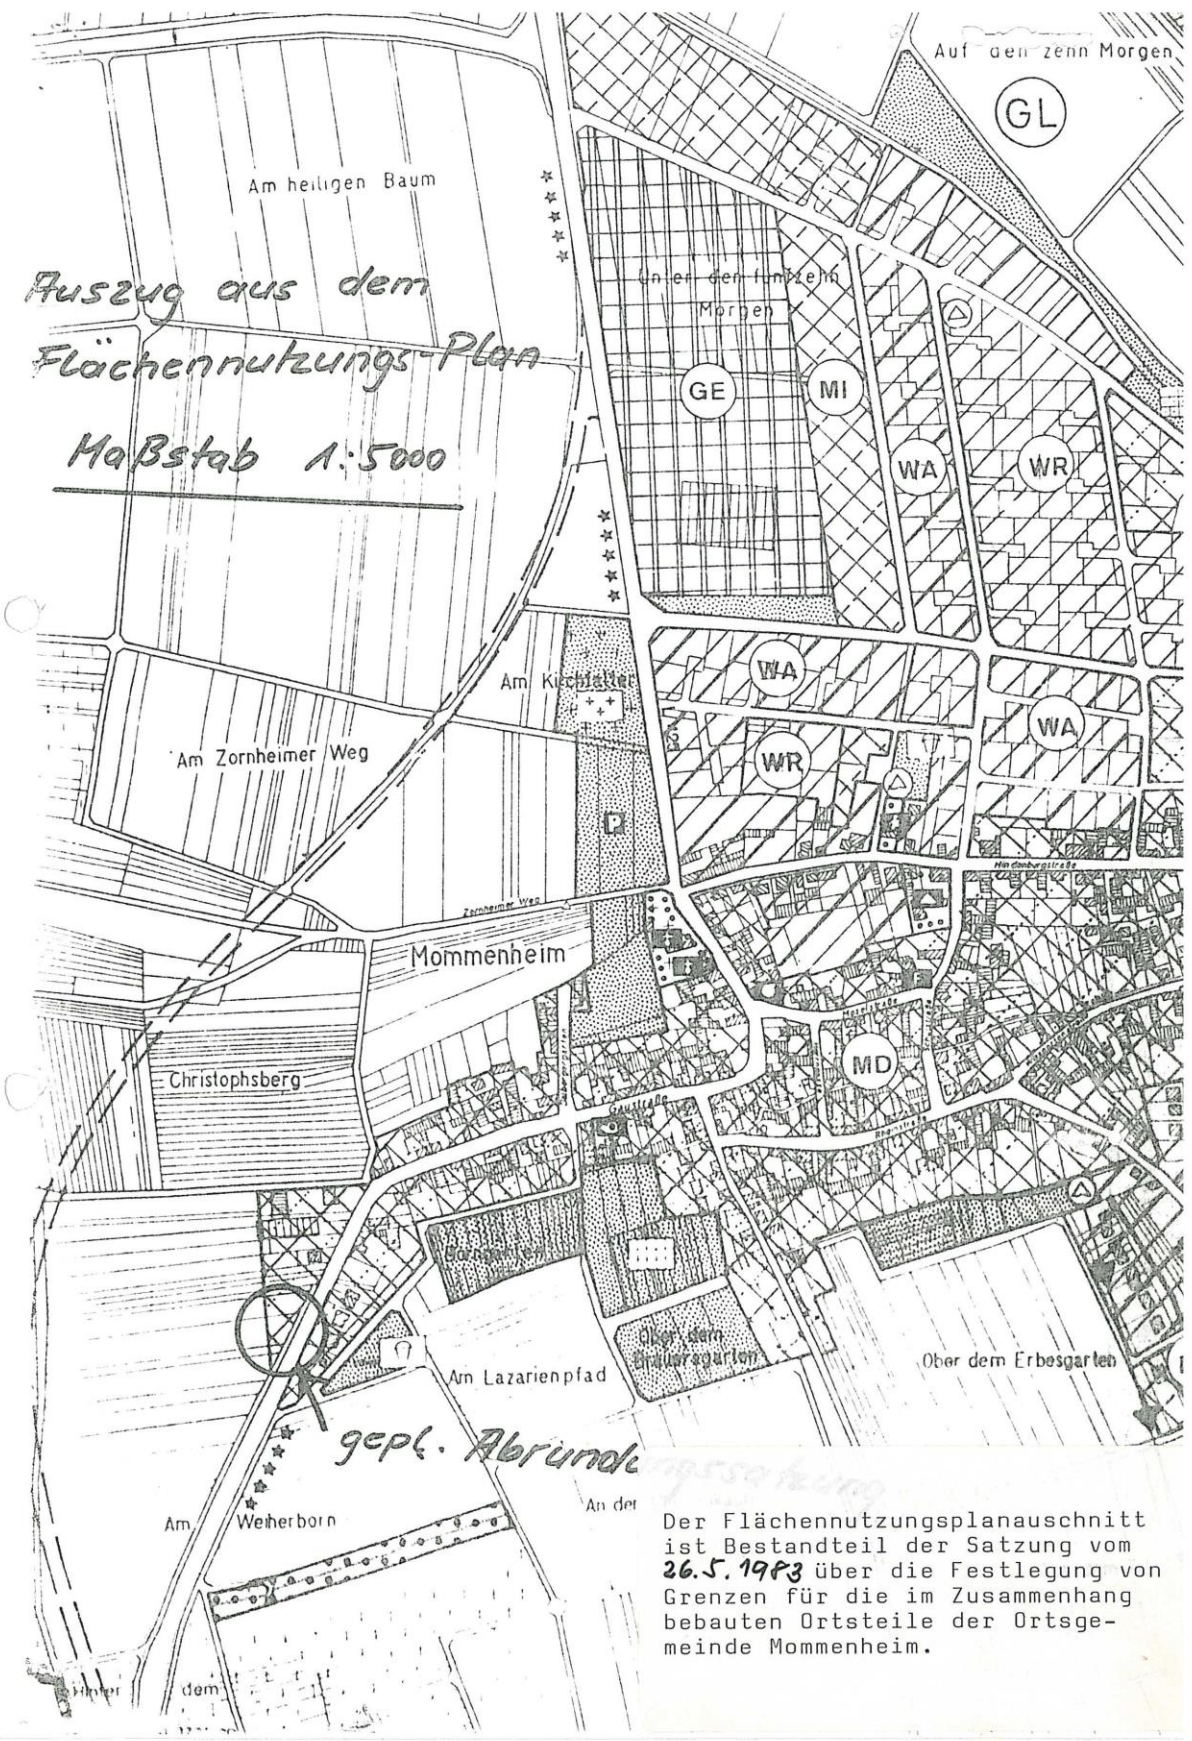

gepl. Abrunde

Der Flächennutzungsplanausschnitt ist Bestandteil der Satzung vom 26.5.1983 über die Festlegung von Grenzen für die im Zusammenhang bebauten Ortsteile der Ortsge- meinde Mommenheim.