


Anlage V1:

Räumlicher Geltungsbereich zur Satzung der Ortsgemeinde Mommenheim über die Veränderungssperre des künftigen Bebauungsplanes "Dorfgebiet-West".

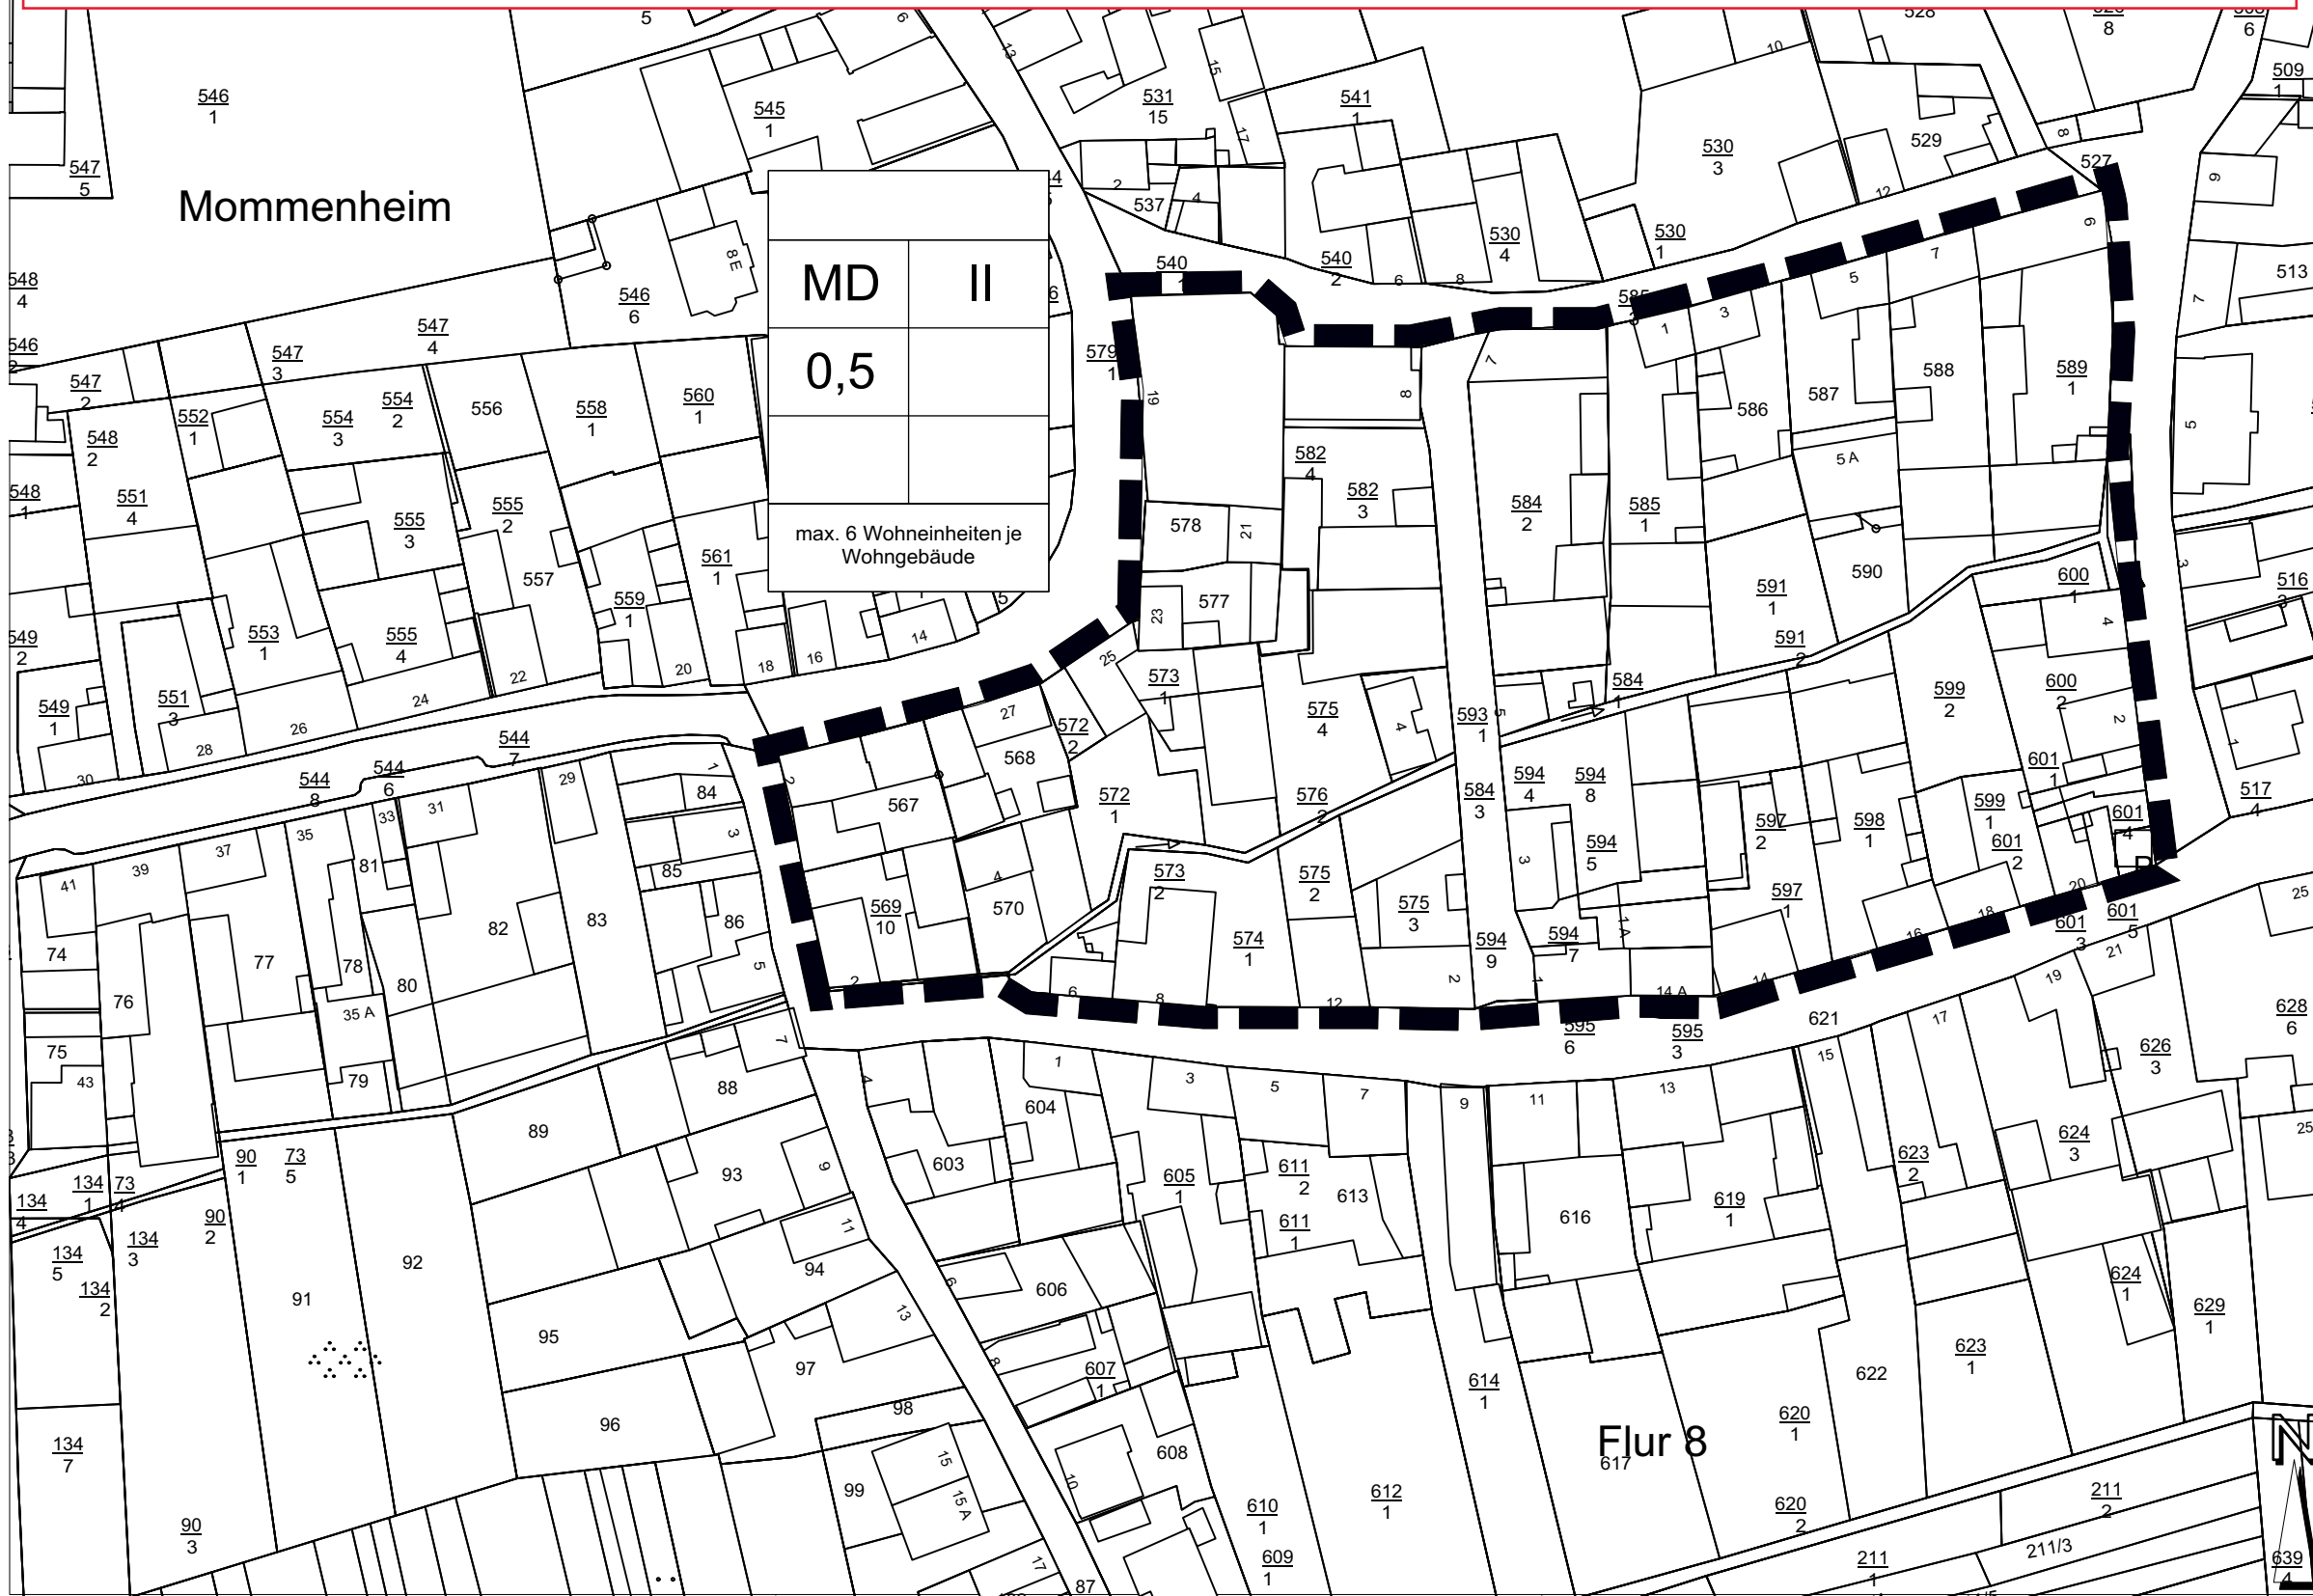

PLANZEICHENERKLÄRUNG

- 1. Art der baulichen Nutzung
 - MD Dorfgebiet
- 2. Maß der baulichen Nutzung
 - 0,5 Grundflächenzahl als Höchstmaß (GRZ)
 - II Geschossflächen als Höchstgrenze (GFZ)
- 3. Höhe baulicher Anlagen in Meter über einem Bezugspunkt:
 - FH_{max} ... m Maximal zulässige Firsthöhe in Meter
 - II Zahl der Vollgeschosse als Höchstmaß (als römische Ziffer)
- 4. Sonstige Planzeichen
 - Grenze des räumlichen Geltungsbereichs des Bebauungsplans
 - Grundstücksgrenzen
 - 1543/5 Flurstücksnummer

Ausfertigungsvermerk

Das Verfahren zur Aufstellung der Satzung ist abgeschlossen. Der Inhalt dieser Satzung stimmt mit a) den Festsetzungen durch Zeichnung und Text sowie b) mit den hierzu ergangenen Beschlüssen des Satzungsgebers (Ortsgemeinde Mommenheim) überein. Die für die Rechtswirksamkeit erforderlichen Verfahrensvorschriften sind eingehalten worden.

Mommenheim, den _____

Hans- Peter Brook, Ortsbürgermeister

PLANUNGSBÜRO WOLF
 Dipl.-Ing. Hans-Jürgen Wolf
 Freier Stadtplaner AK Rhld.-Pf.
 Weberstraße 27
 67655 Kaiserslautern
 Tel.: 06 31 / 36 05 80-0
 Fax: 06 31 / 36 05 80-2
 e-mail: planungsbuero-wolf@t-online.de

Auftraggeber:	Mommenheim
Projekt/Maßnahme/Objekt:	Bebauungsplan "Dorfgebiet-West"
Inhalt:	Lageplan A1
Phase:	Entwurf
gez./gepr./geänd./Datum	HJW/VS 09/21
Maßstab:	1:1500
Projekt-Nr.:	