

**Satzung  
der Stadt Nierstein  
über die Aufhebung der Sanierungssatzung**

Auf Grund des § 24 der Gemeindeordnung (GemO) vom 31.01.94 (GVBl 1994, S. 153), zuletzt §§ 12 und 67 geändert durch Artikel 7 des Gesetzes vom 02.03.2017 (GVBl. S. 21) und des § 162 Abs. 2 S.1 i.V.m. § 162 Abs. 1 des Baugesetzbuches (BauGB), in der Fassung der Bekanntmachung vom 23.09.04 (BGBl. I S. 2414), zuletzt geändert durch Artikel 2 Abs.3 des Gesetzes vom 20.07.2017 (BGBl. I S. 2808) hat der Rat der Stadt Nierstein in seiner Sitzung am 15.12.2016 folgende Satzung beschlossen:

**§ 1  
Aufhebung der förmlichen Festlegung des Sanierungsgebiets**

Die Satzungen der Stadt Nierstein, über die förmliche Festlegung der Sanierungsgebiete vom: 20.05.1999, Erweiterung I vom 15.11.2001, Erweiterung II vom 13.06.2002 und Erweiterung III vom 14.05.2014 (Datum der Veröffentlichung) werden aufgehoben.

Die Aufhebungssatzung umfasst alle Grundstücke und Grundstücksteile innerhalb der im beiliegenden Lageplan abgegrenzten Fläche. Dieser Lageplan ist Bestandteil dieser Satzung und als Anlage der Bekanntmachung beigefügt.

Die Aufhebungssatzung sowie der Lageplan kann während der Dienstzeiten bei der Verbandsgemeindeverwaltung Rhein-Selz, Dienstgebäude Oppenheim - Castello, Sant' Ambrogio-Ring 31, 55276 Oppenheim, Raum C 203 (2.OG) von jedermann eingesehen werden.


**§ 2<sup>1</sup>  
Inkrafttreten**

Diese Satzung wird gemäß § 162 Abs. 2 S. 4 BauGB mit ihrer Bekanntmachung rechtsverbindlich.

Nierstein, den 01.09.2017  
Thomas Günther, Stadtbürgermeister

---

<sup>1</sup> Satzung wurde am 13.09.2017 im Rhein-Selz Aktuell veröffentlicht.

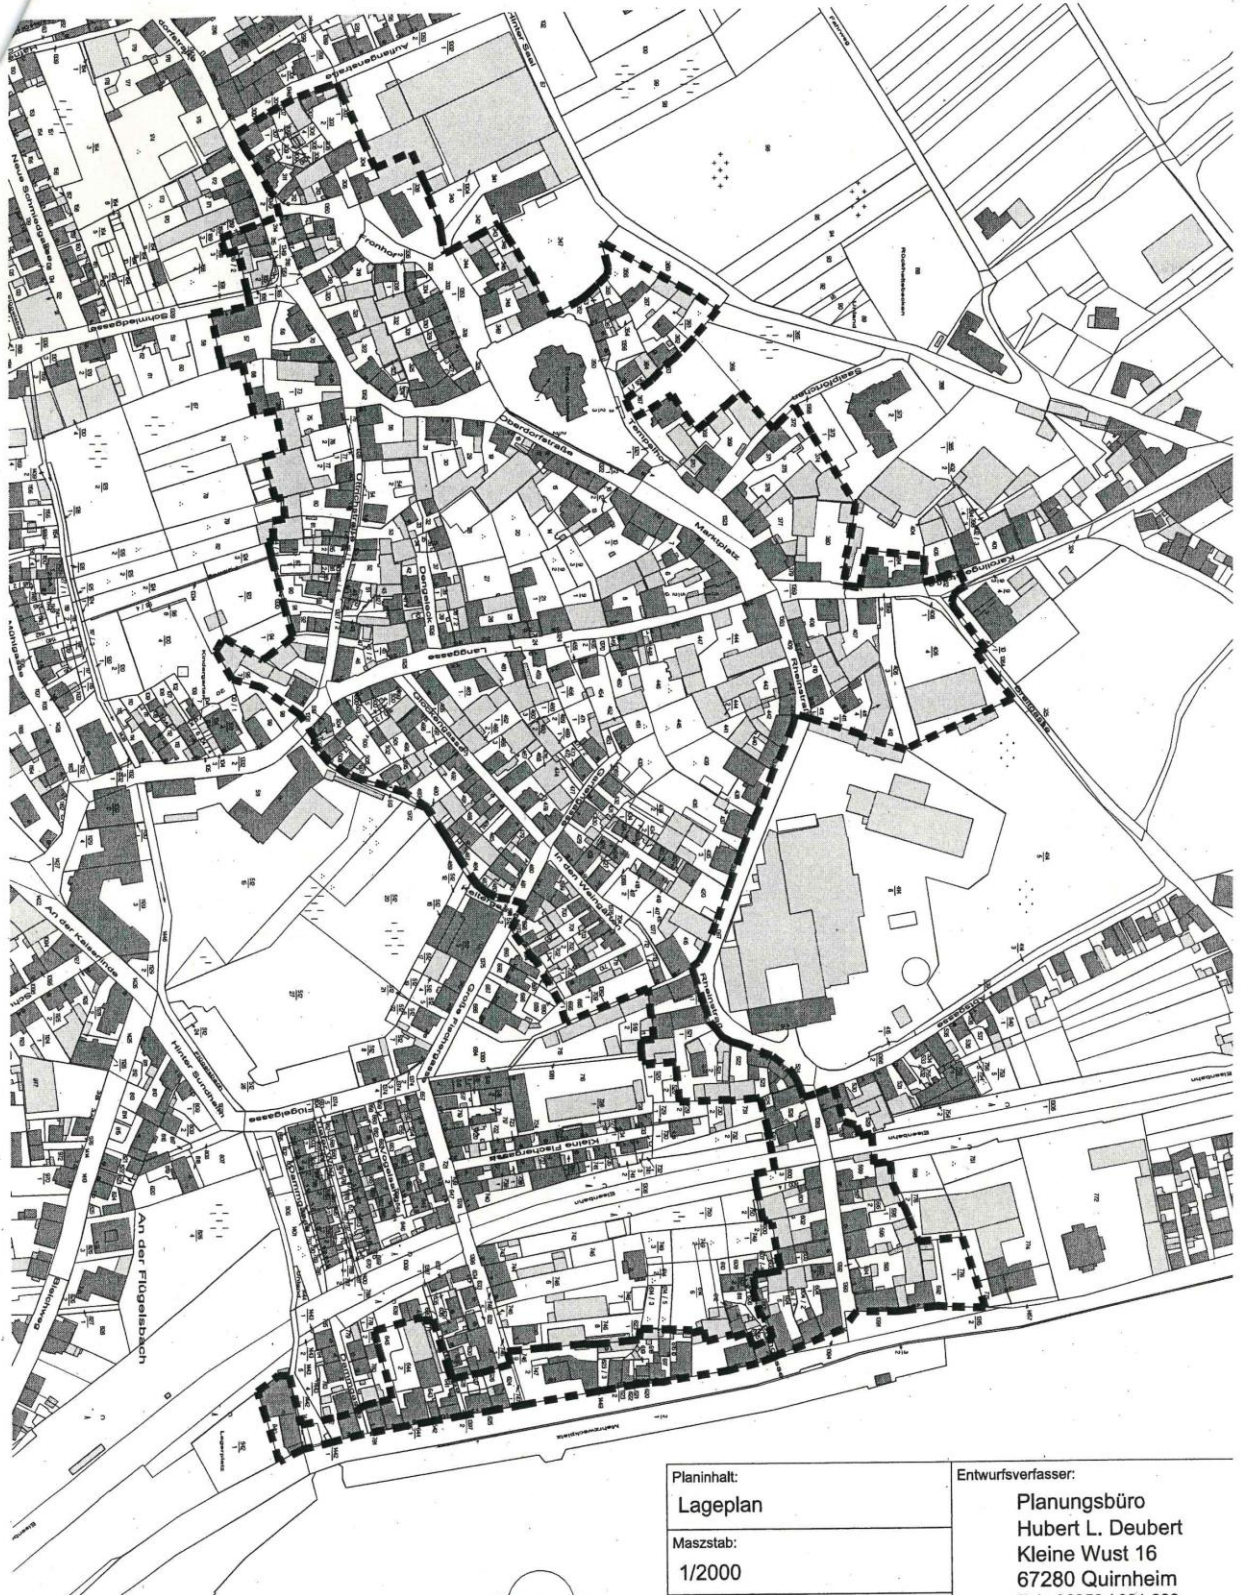

Planinhalt: <b>Lageplan</b>	Entwurfsverfasser: <b>Planungsbüro Hubert L. Deubert Kleine Wust 16 67280 Quirnheim Tel: 06359 / 801 680 Fax: 06359 / 801 68 25</b>
Masstab: <b>1/2000</b>	
Betreff: <b>Aufhebung Sanierungsgebiete</b>	<b>Hubert L. Deubert</b> Sachverständiger und Fachgutachter BDSF
Ort: <b>Nierstein</b>	
Datum: Dezember 2016	