



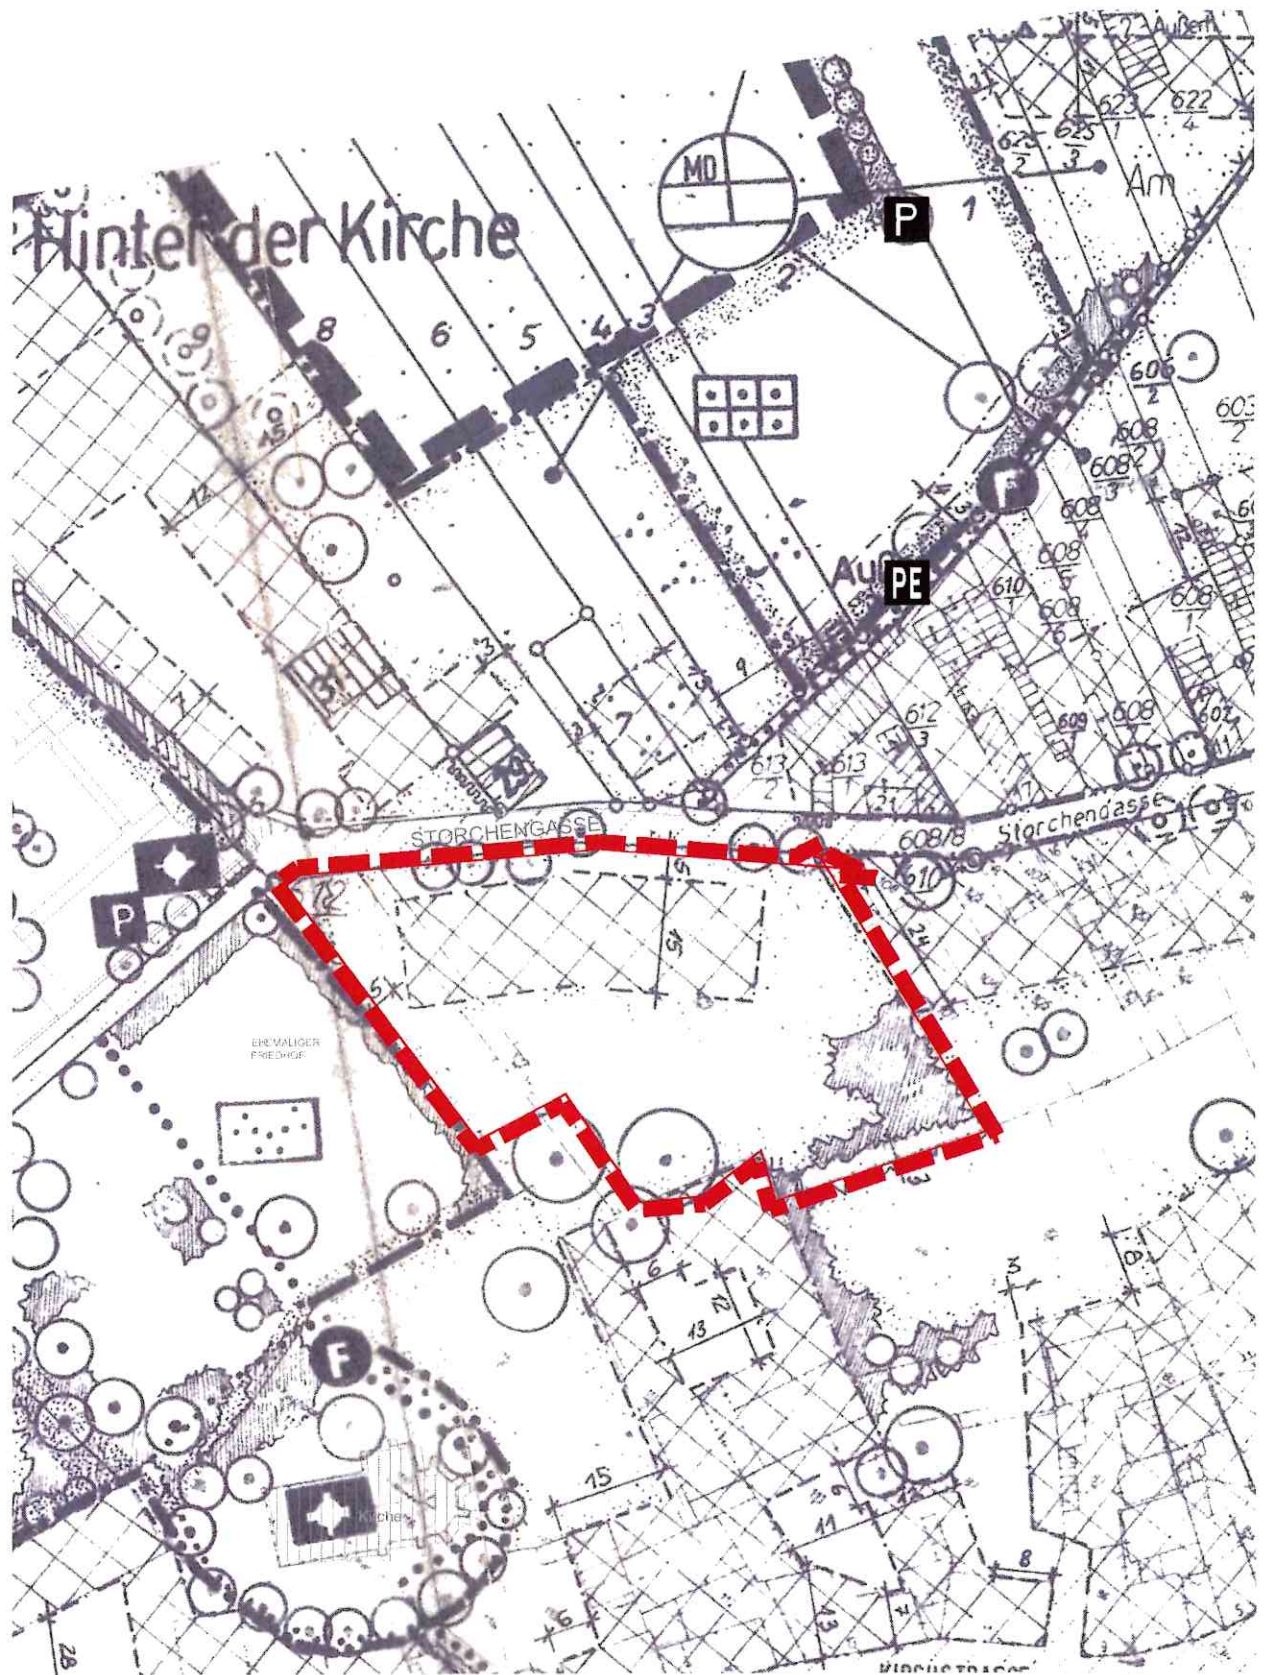

GEMEINDE UDENHEIM

Bebauungsplan ALTE ORTSKERN - 9. Änderung

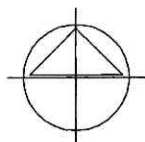

ursprünglicher
Bebauungsplan

PLANUNGSBÜRO
HENDEL + PARTNER

PROJEKT-NR.	:	01.18
PLAN-NR.	:	1
MASSTAB	:	1 : 1.000
DATUM	:	21.11.2019
GRÖSSE	:	DIN A4
BEARBEITER	:	AW

STÄDTBAU - UND	LANDSCHAFTSARCHITEKTEN
GUSTAV-FREYTAG-STRASSE 15	65189 WIESBADEN
TELEFON 0611.30 01 23	FAX 0611.30 41 05